



Grundriss

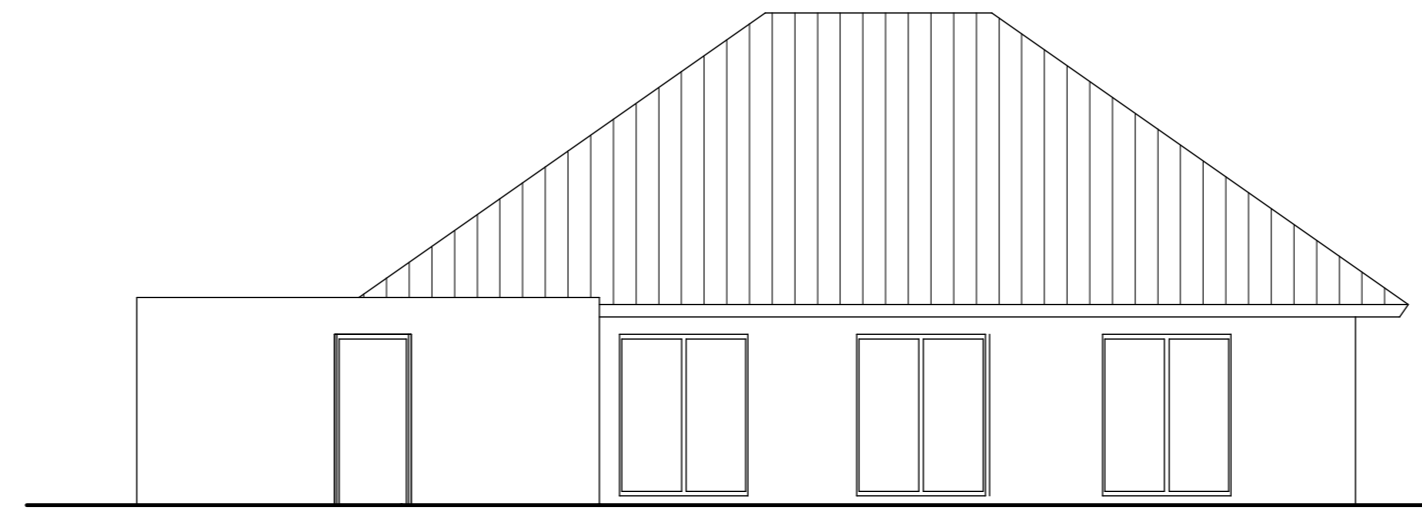


Südansicht

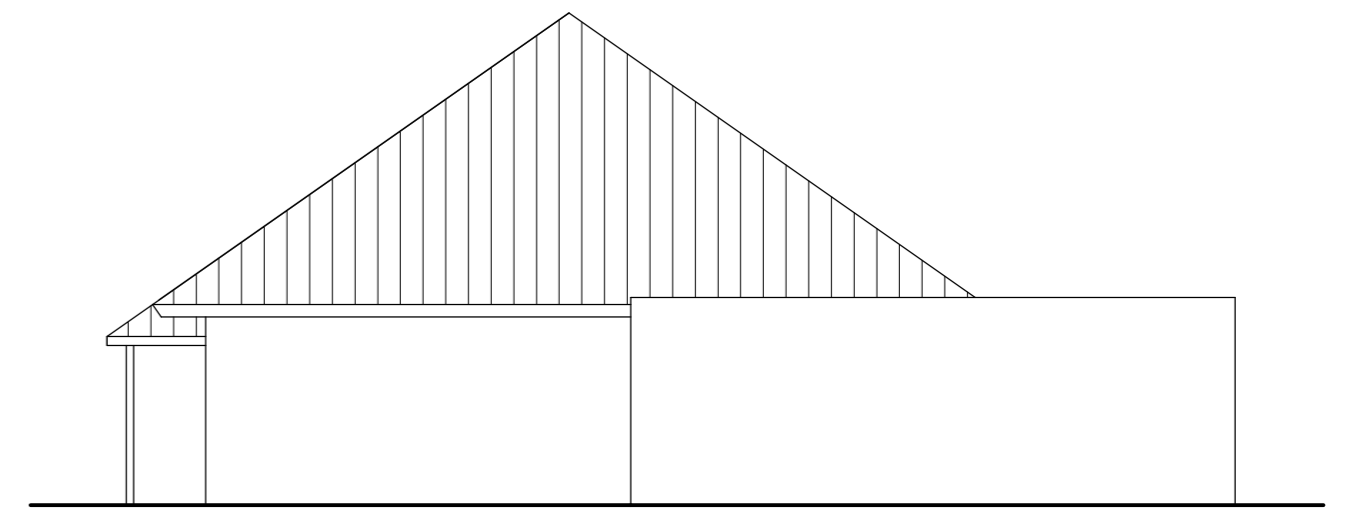


Westansicht



Nordansicht

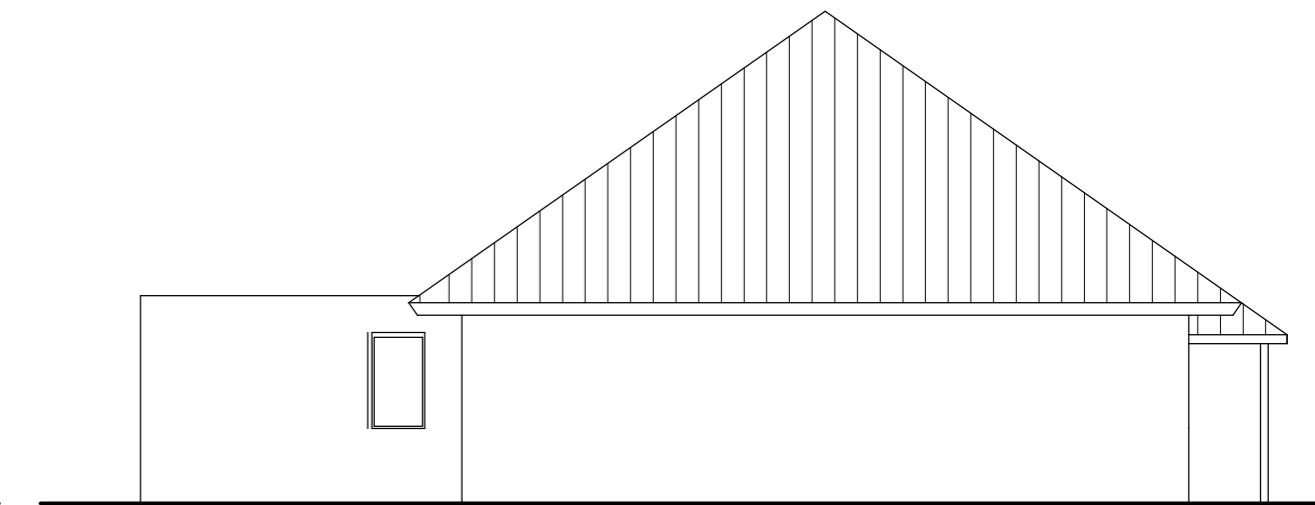

Ostansicht

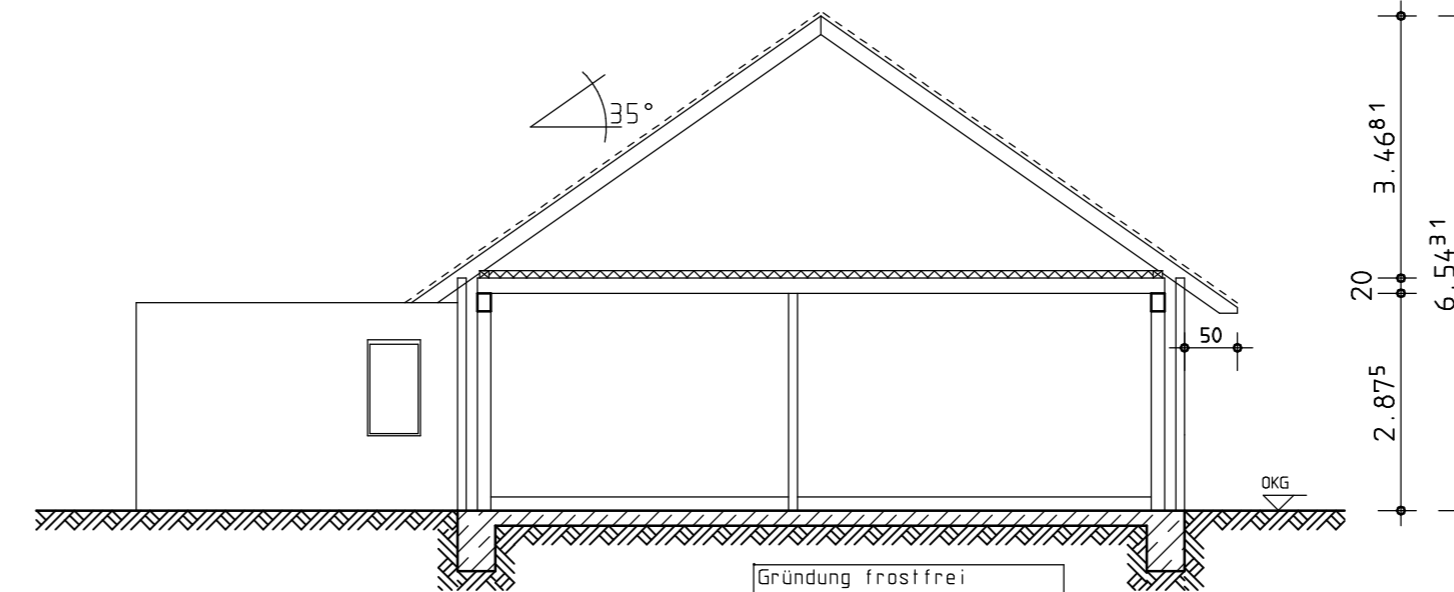

Schnitt A-A